


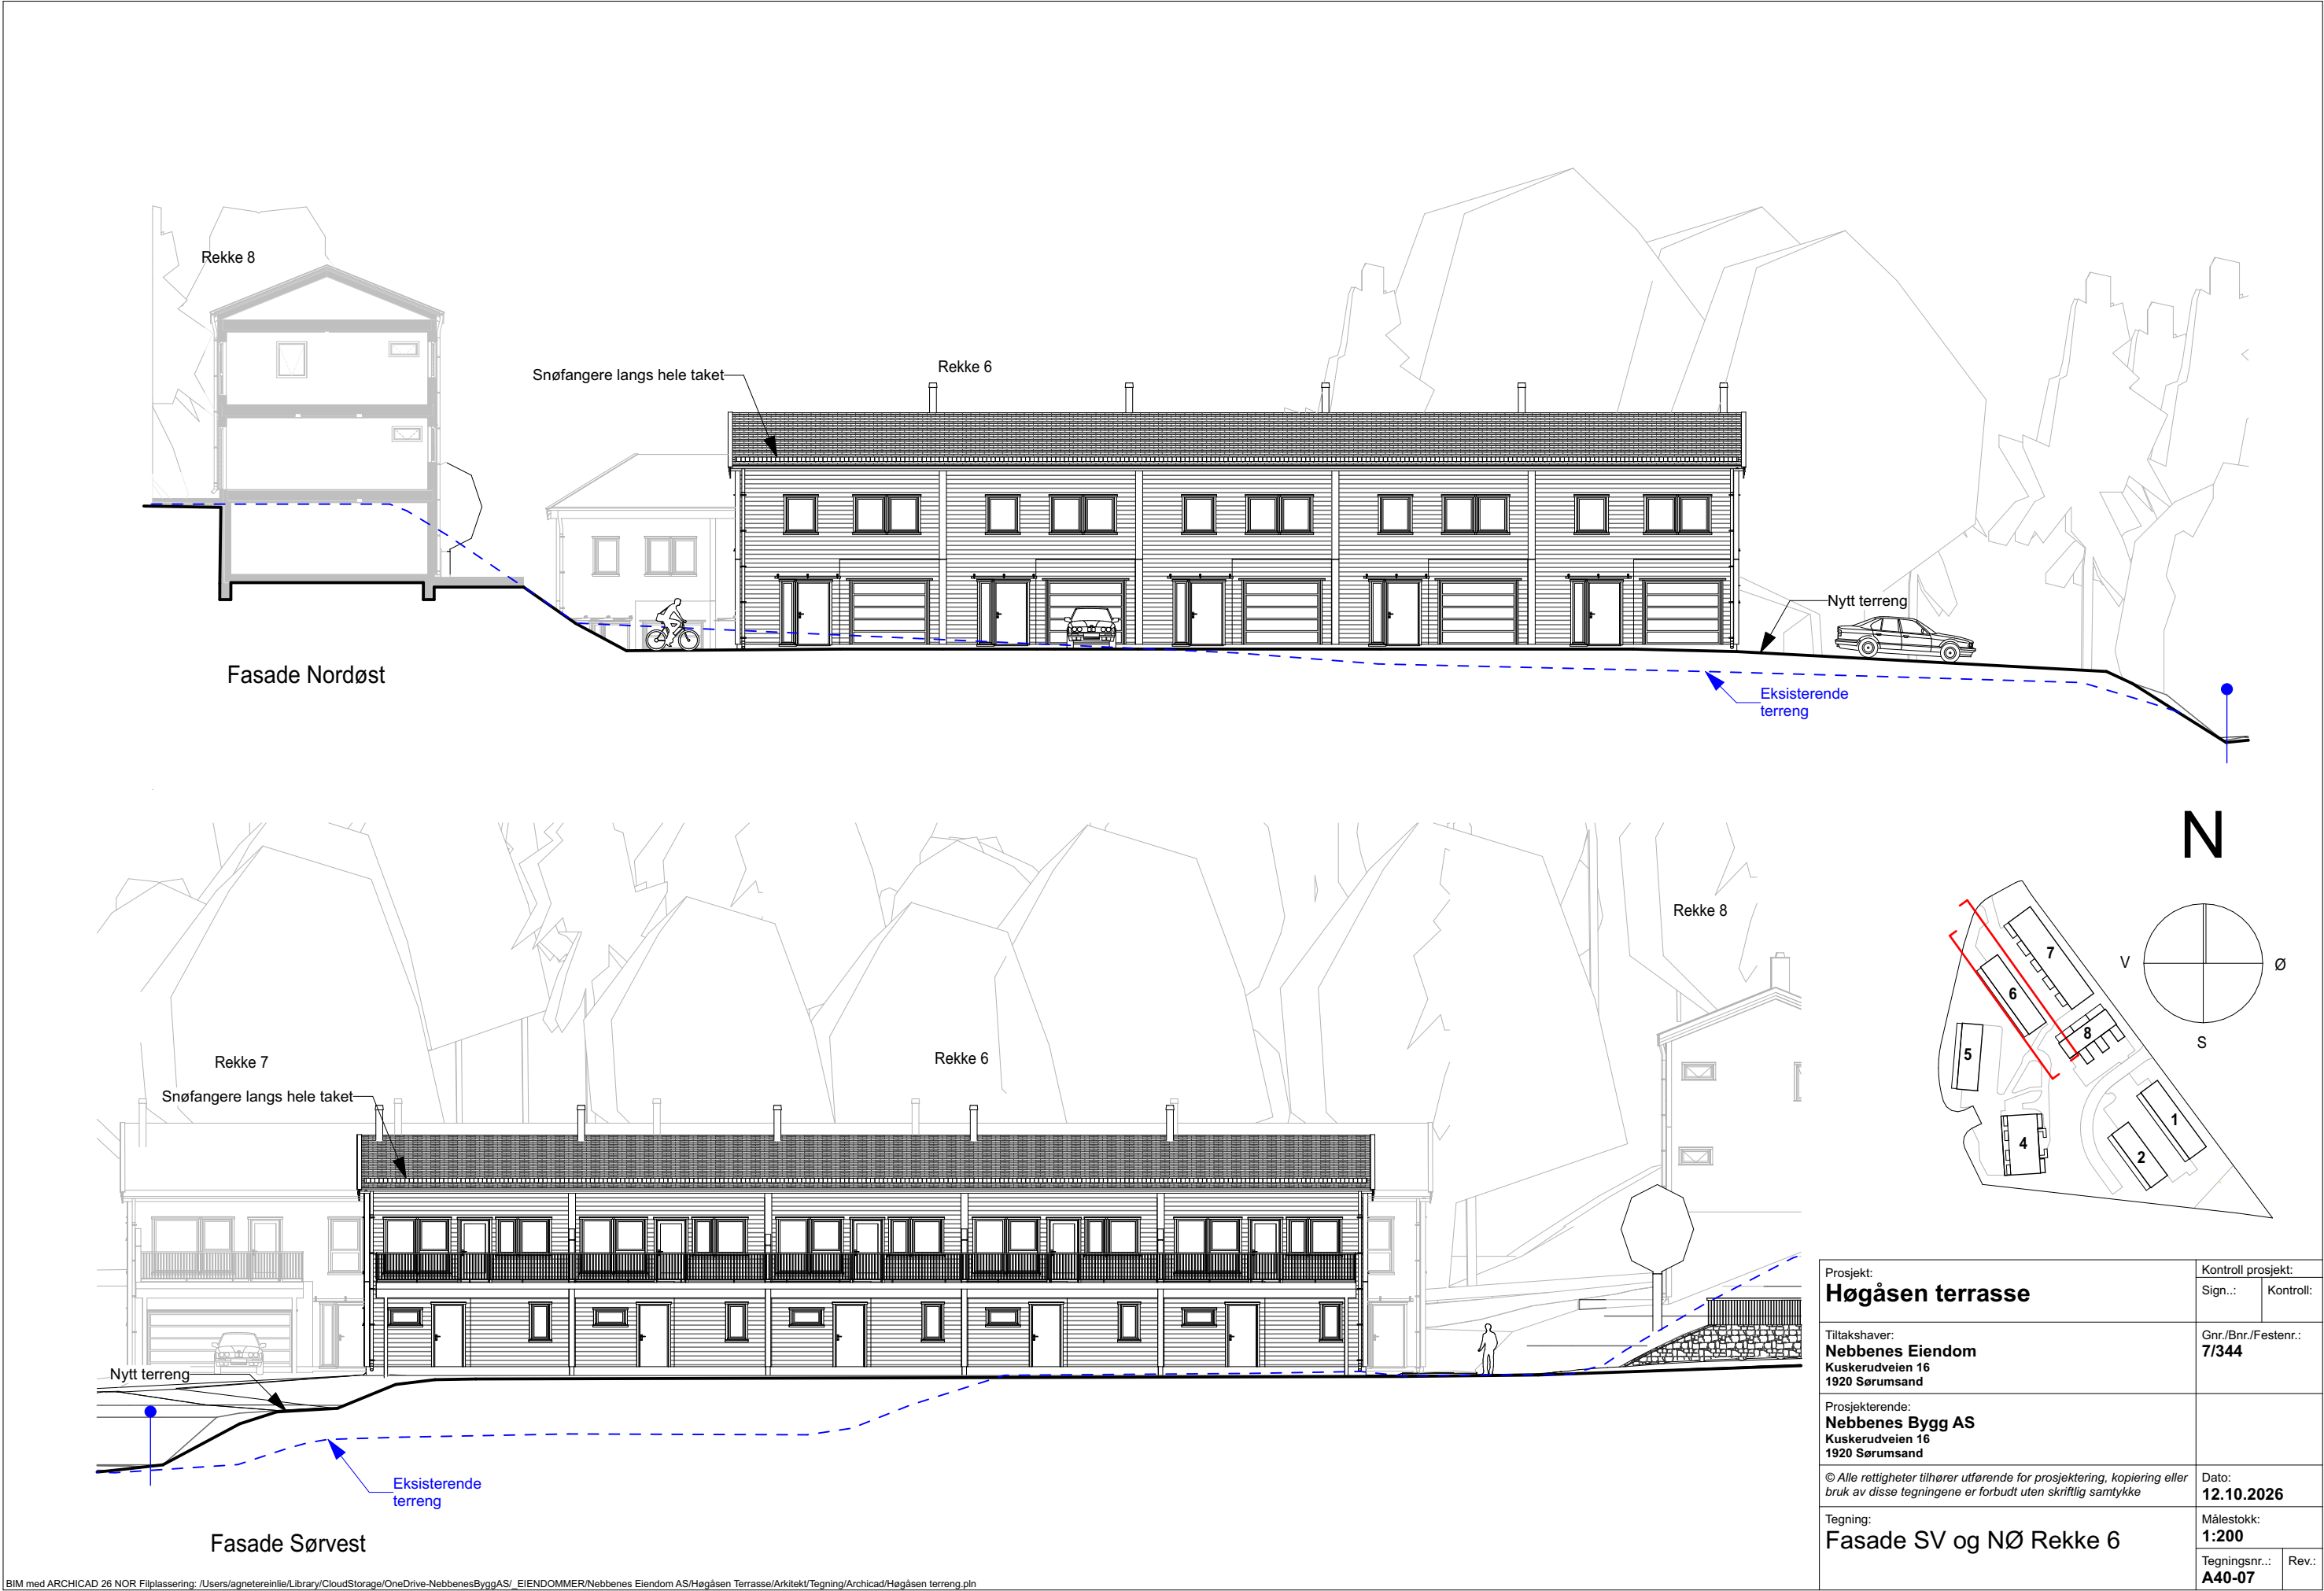
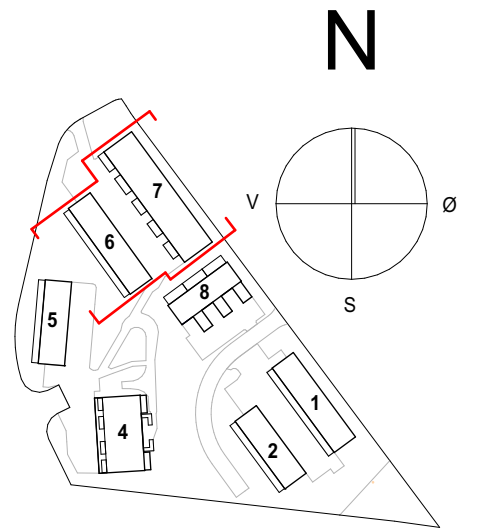
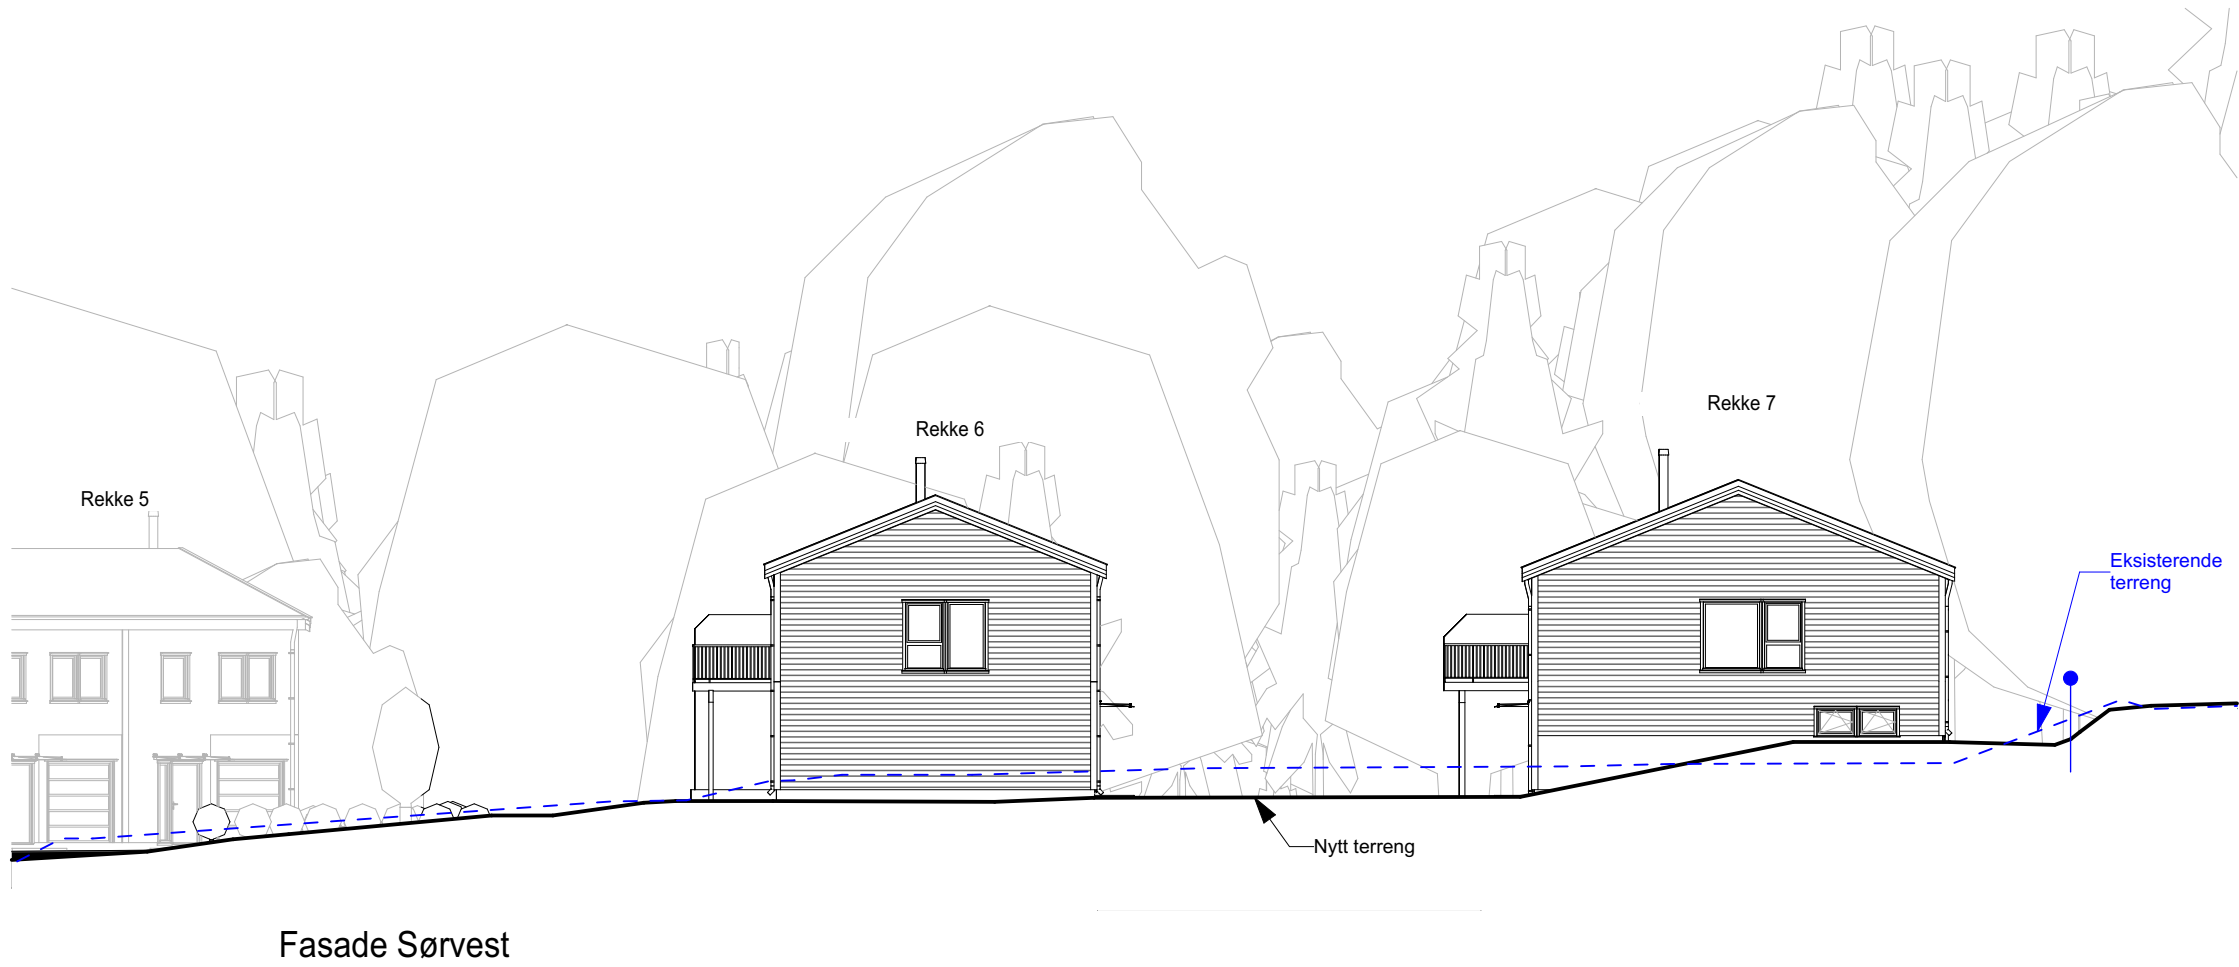
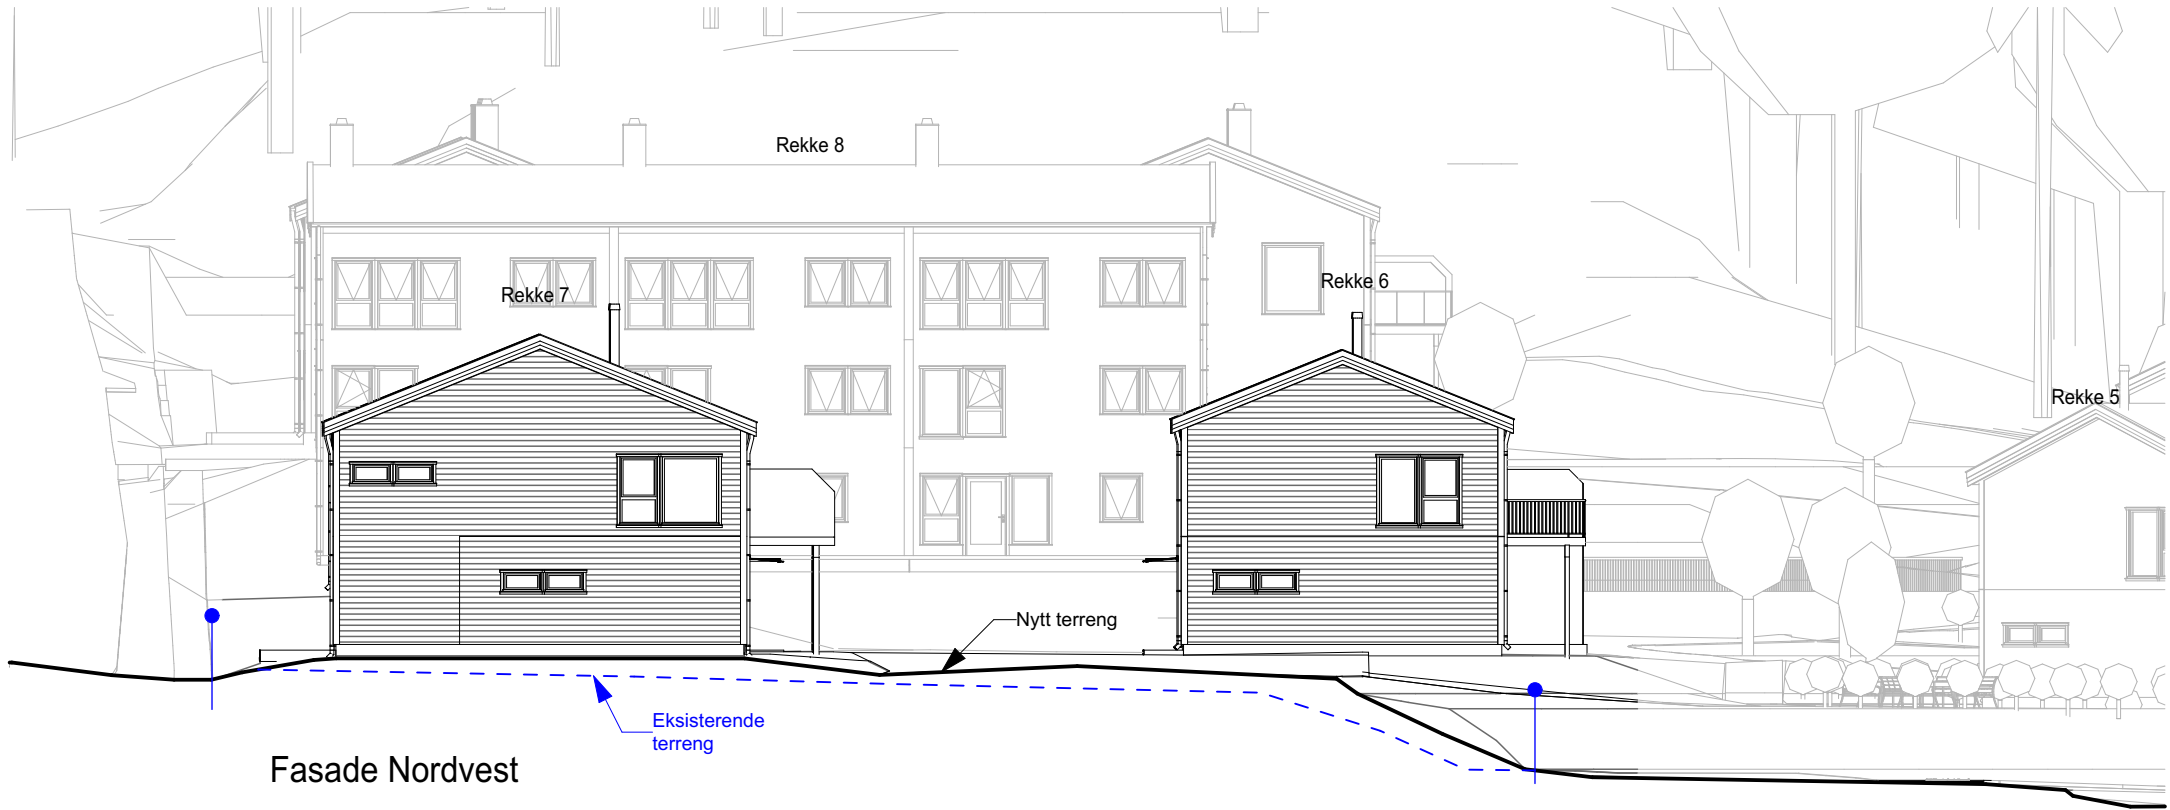


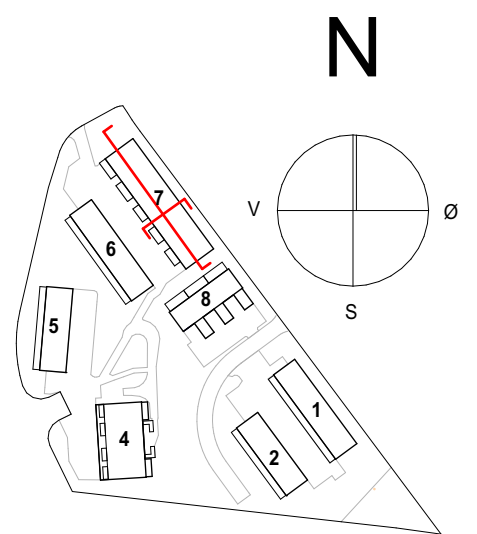


Prosjekt: Høgåsen terrasse	Kontroll prosjekt:	
	Sign.:	Kontroll:
Tiltakshaver: Nebbenes Eiendom Kuskerudveien 16 1920 Sørumsand	Gnr./Bnr./Festenr.: 7/344	
Prosjekterende: Nebbenes Bygg AS Kuskerudveien 16 1920 Sørumsand		
Tegning: Fasade SV og NØ Rekke 6	© Alle rettigheter tilhører utførende for prosjektering, kopiering eller bruk av disse tegningene er forbudt uten skriftlig samtykke	
	Dato: 12.10.2026	
	Målestokk: 1:200	
	Tegningsnr.:	Rev.:
	A40-07	

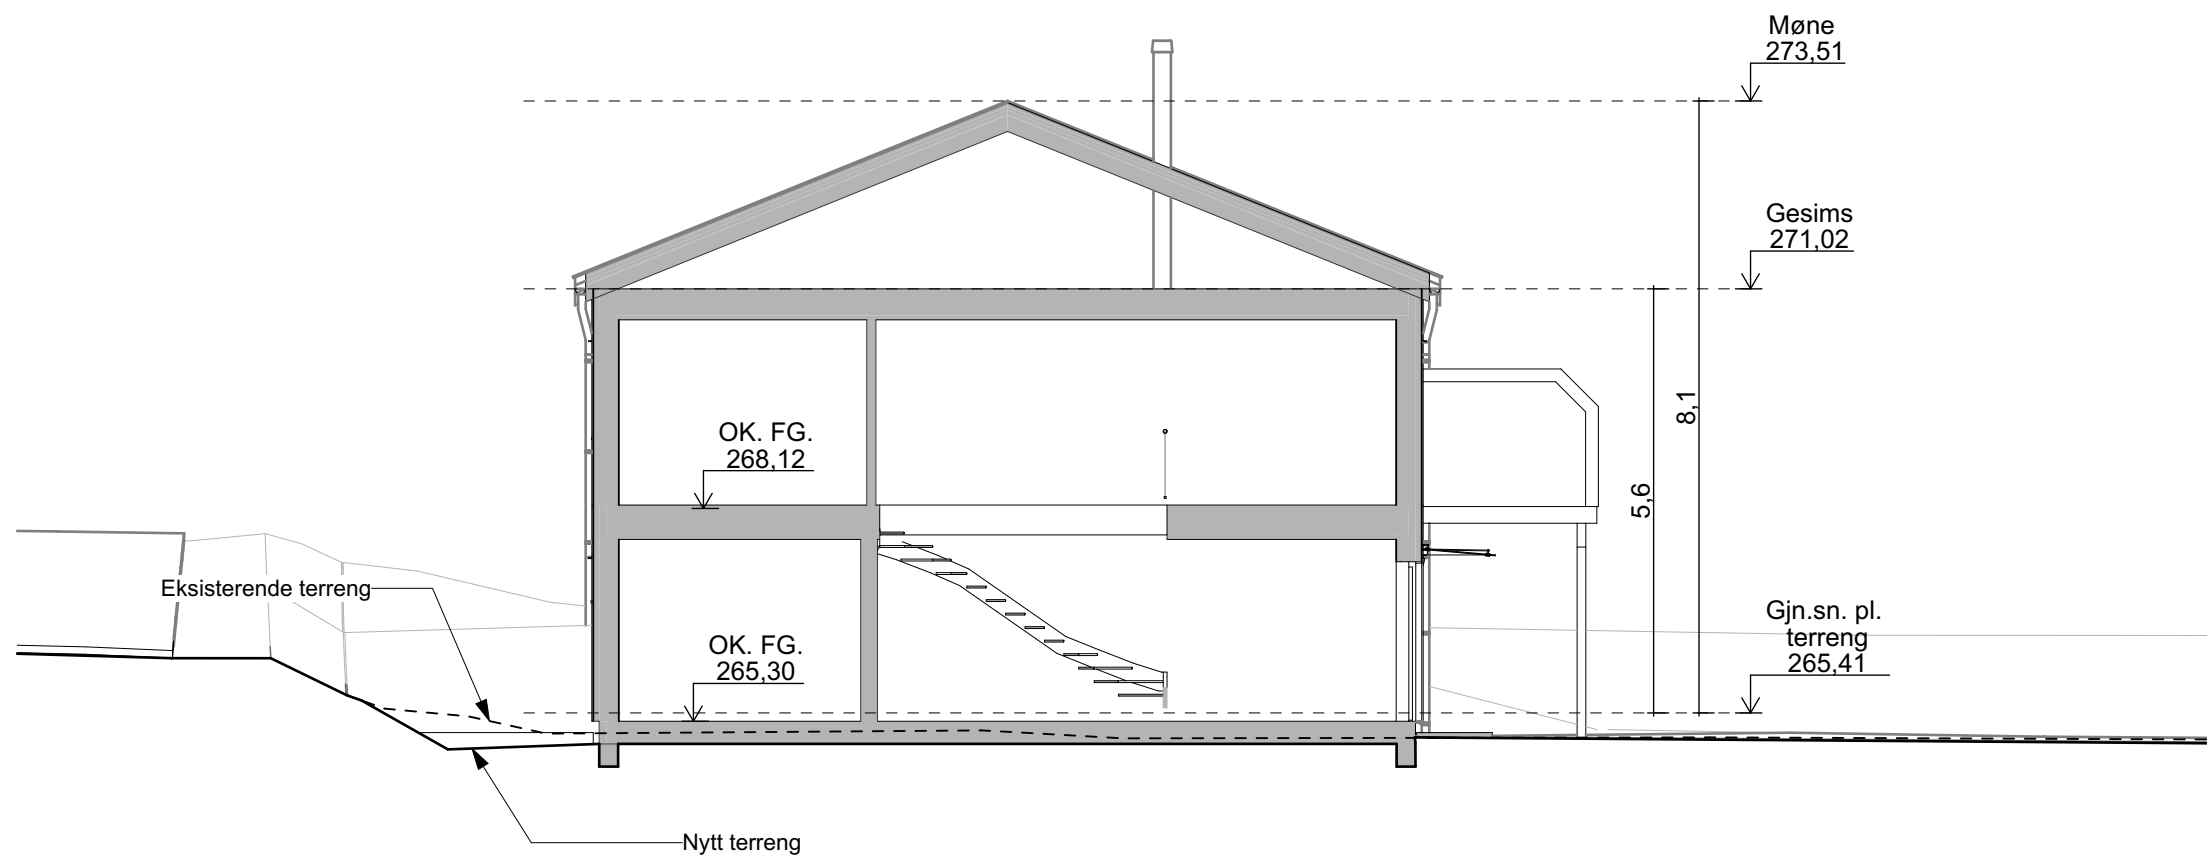

Prosjekt: Høgåsen terrasse		Kontroll prosjekt: Sign.: Kontroll:	
Tiltakshaver: Nebbenes Eiendom Kuskerudveien 16 1920 Sørumsand		Gnr./Bnr./Festenr.: 7/344	
Prosjekterende: Nebbenes Bygg AS Kuskerudveien 16 1920 Sørumsand		Dato: 12.10.2026	
Tegning: Fasade NV og SØ rekke 7 og 6		Målestokk: 1:200	Rev.:
		Tegningsnr.: A40-08	

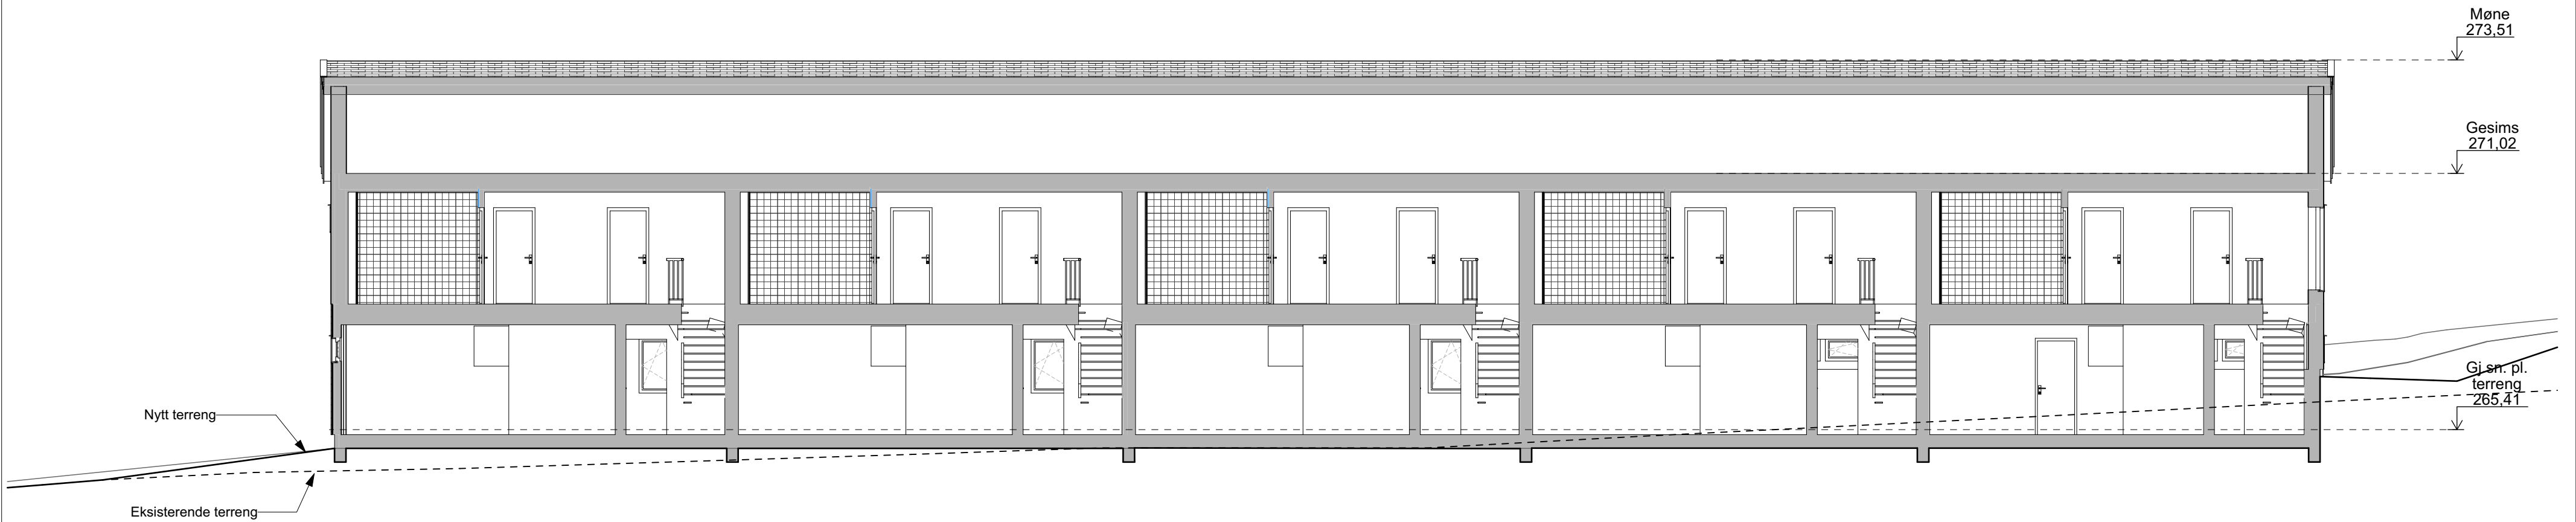

Rev	Nr	Beskrivelse	Dato	Sign	Kontr
Prosjekt:			Kontroll prosjekt:		
Høgåsen terrasse			Sign.:	HM	Kontroll: HF
Tiltakshaver:			Gnr./Bnr./Festen.:		
Nebbenes Eiendom Kuskerudveien 16 1920 Serumsand			7/344		
Prosjekterende:					
Nebbenes Bygg AS Kuskerudveien 16 1920 Serumsand					
© Alle rettigheter tilhører utførende for prosjektering, kopiering eller bruk av disse tegningene er forbudt uten skriftlig samtykke			Dato: 21.04.2026		
Tegning:			Målestokk: 1:100		
Snitt - rekke 7			Tegningsnr.: A30-06		
			Rev.:		

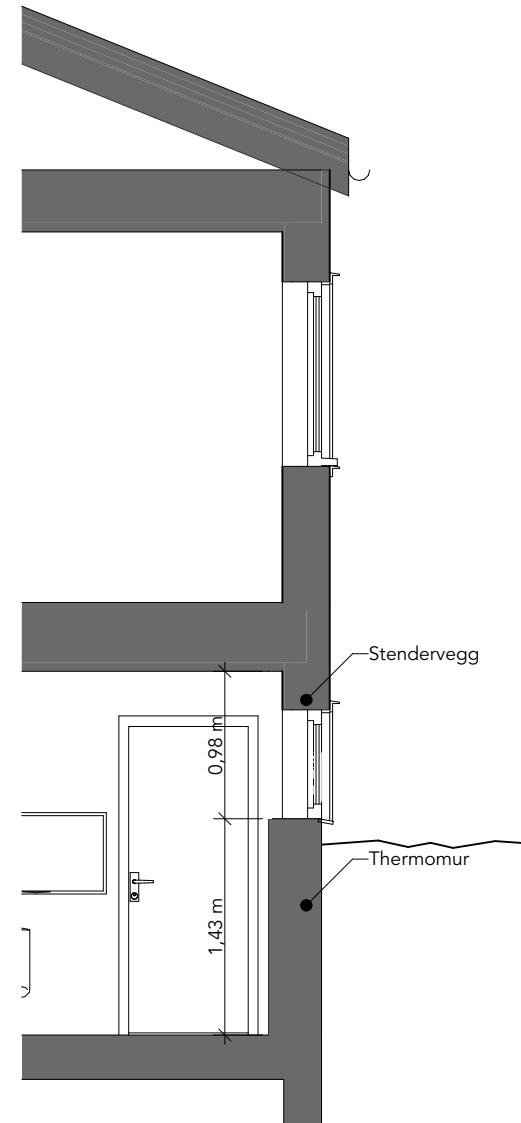

Illustrasjonssnitt for boliger med sokkel