
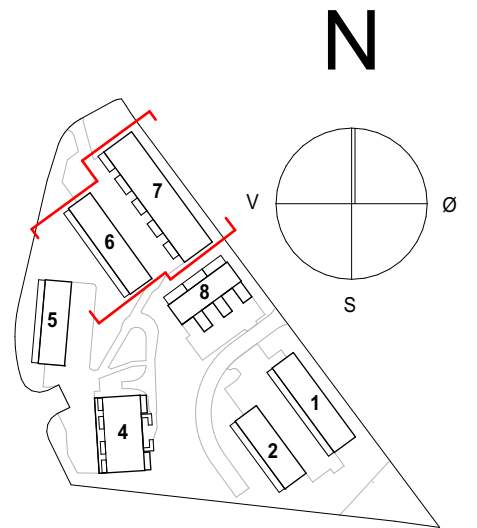
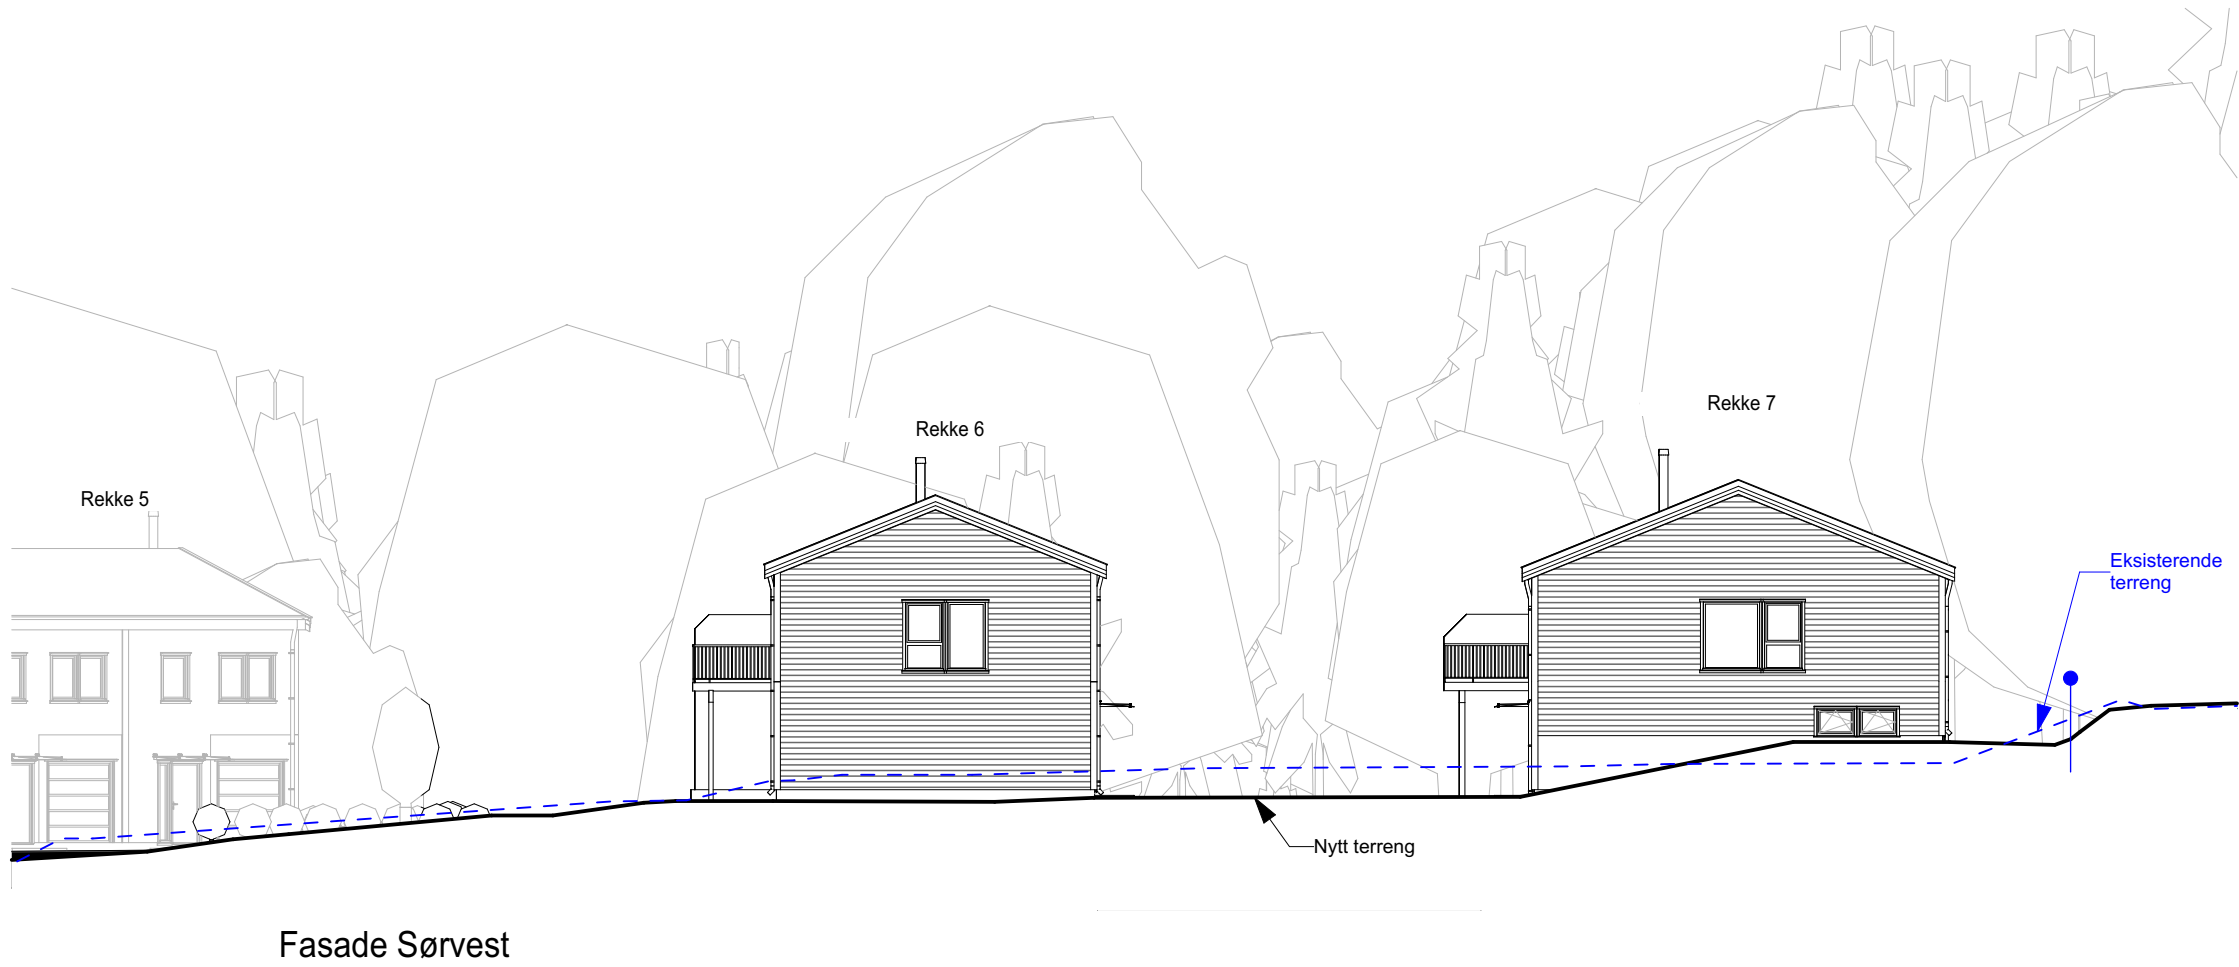


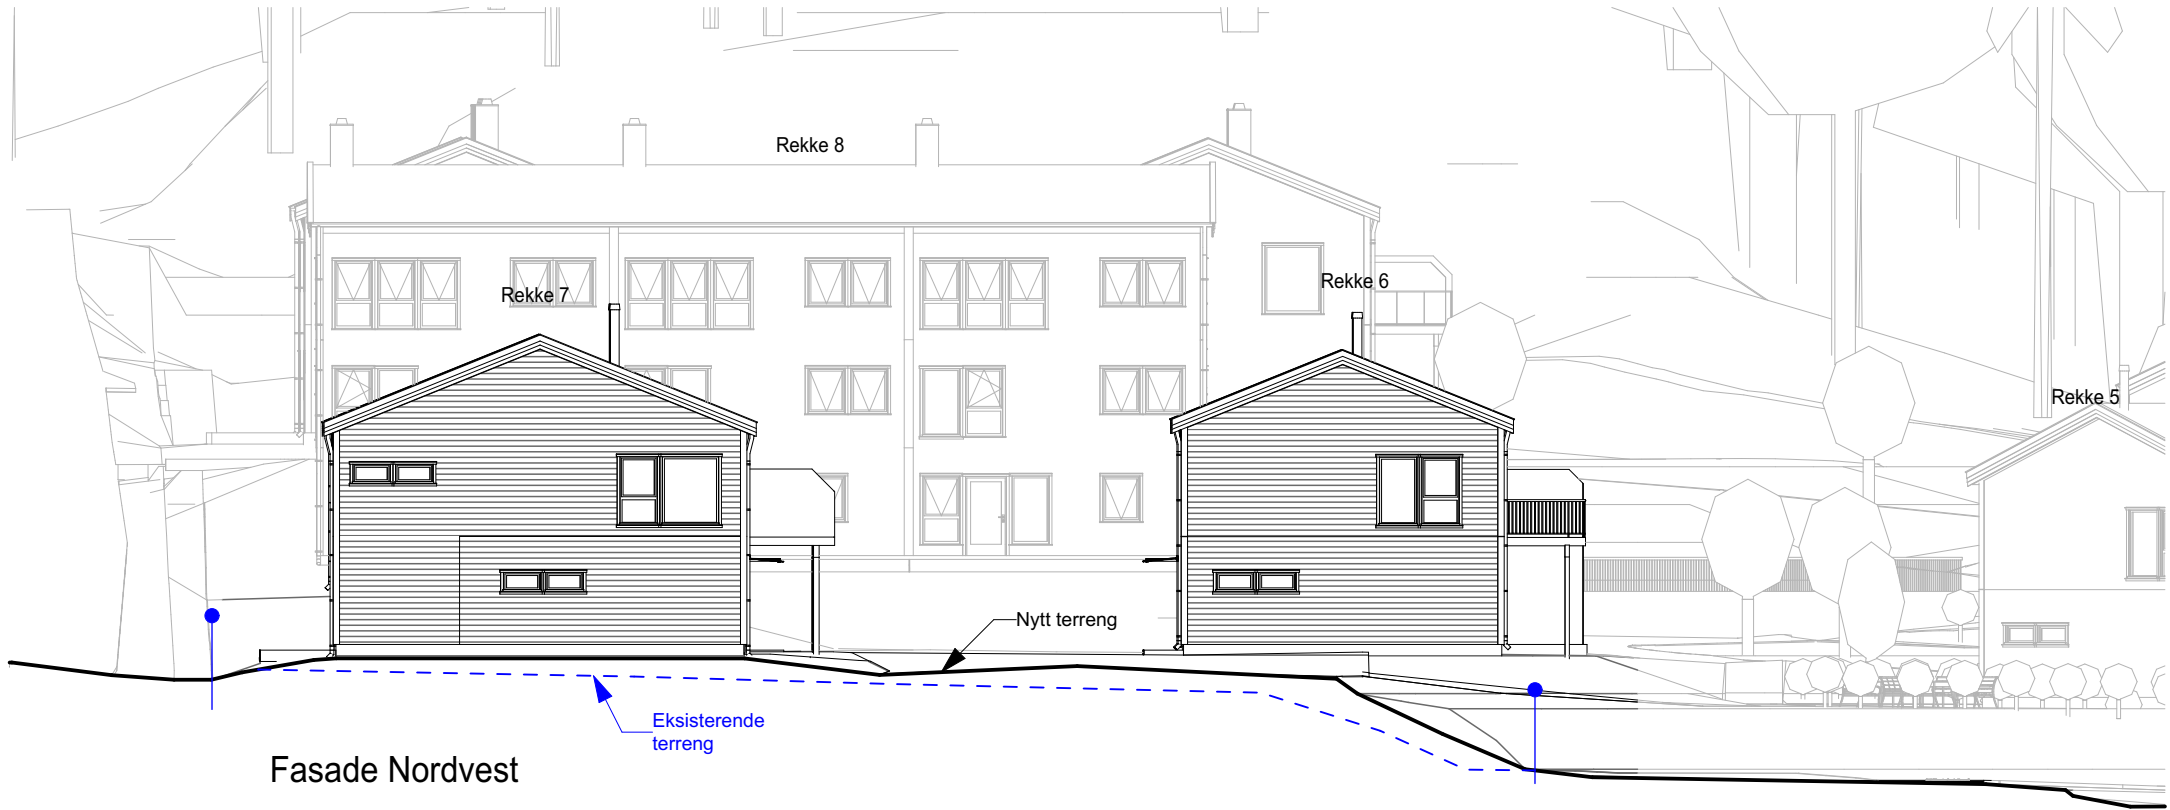

Prosjekt: Høgåsen terrasse		Kontroll prosjekt: Sign.: Kontroll:	
Tiltakshaver: Nebbenes Eiendom Kuskerudveien 16 1920 Sørumsand		Gnr./Bnr./Festenr.: 7/344	
Prosjekterende: Nebbenes Bygg AS Kuskerudveien 16 1920 Sørumsand		Dato: 12.10.2026	
Tegning: Fasade NV og SØ rekke 7 og 6		Målestokk: 1:200	Rev.:
		Tegningsnr.: A40-08	