


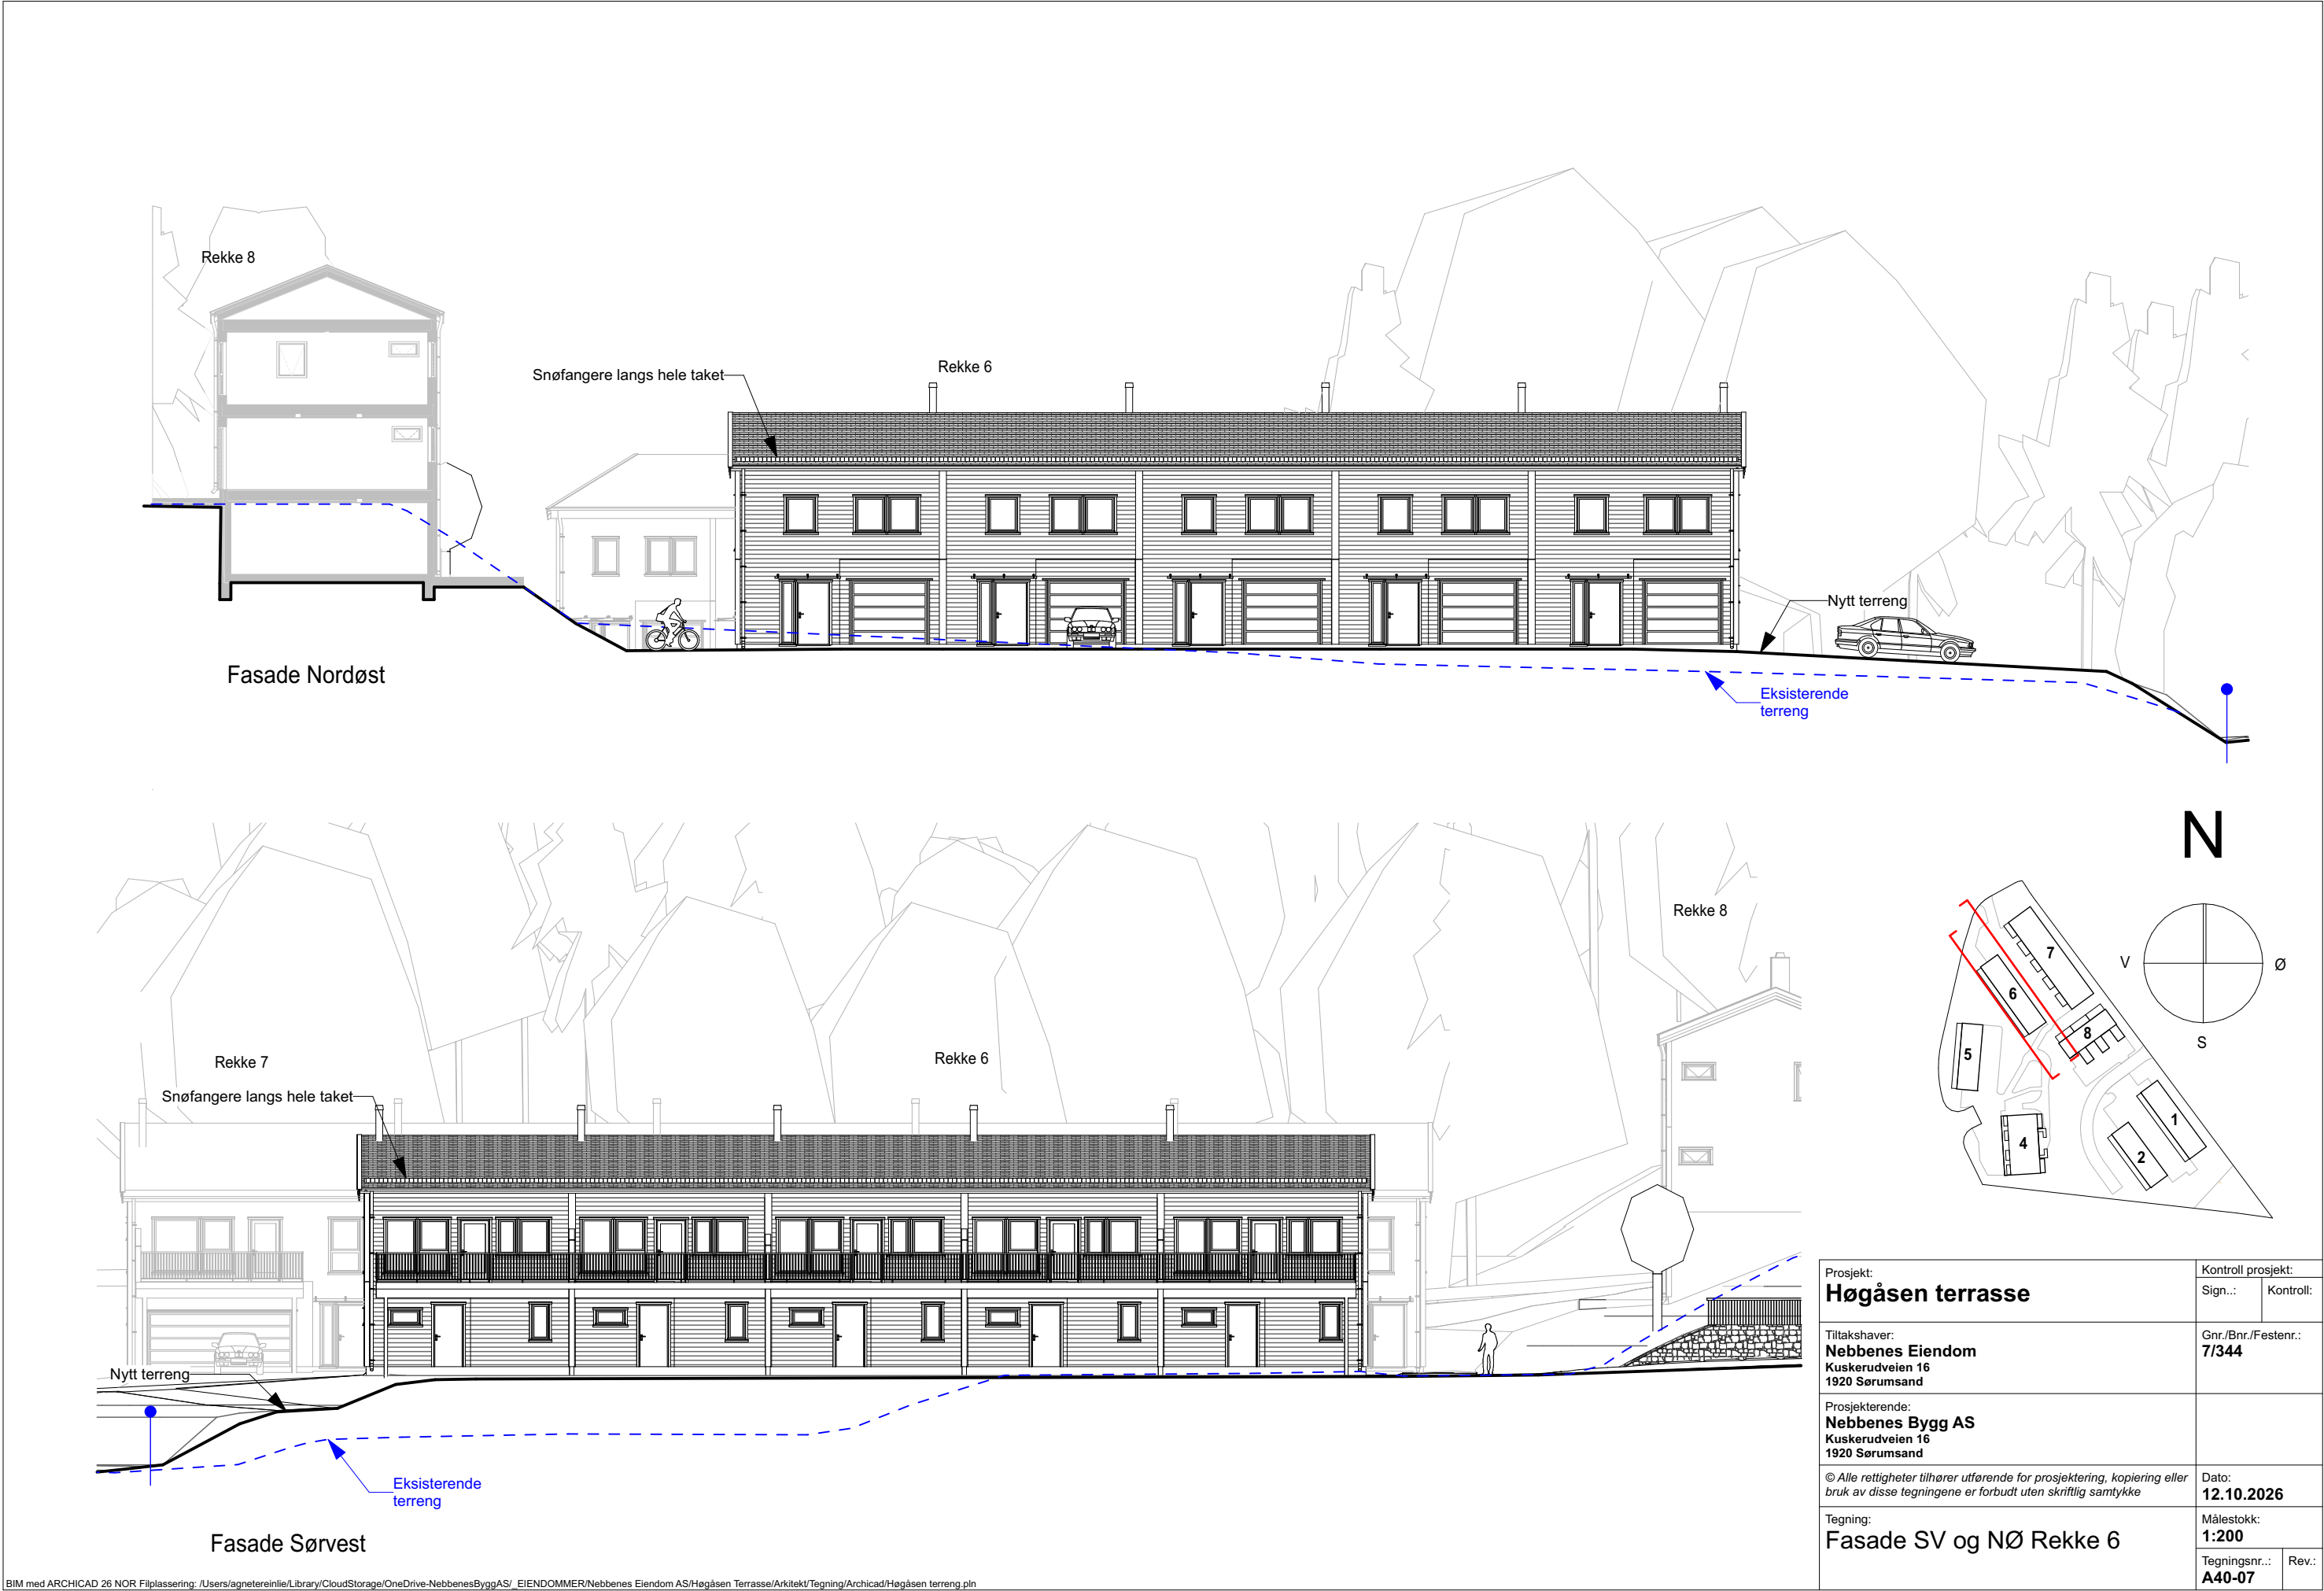

Prosjekt: Høgåsen terrasse	Kontroll prosjekt:	
	Sign.:	Kontroll:
Tiltakshaver: Nebbenes Eiendom Kuskerudveien 16 1920 Sørumsand	Gnr./Bnr./Festenr.: 7/344	
Prosjekterende: Nebbenes Bygg AS Kuskerudveien 16 1920 Sørumsand		
Tegning: Fasade SV og NØ Rekke 6	Dato: 12.10.2026	
	Målestokk: 1:200	
	Tegningsnr.:	Rev.:
	A40-07	