





Snitt A-A

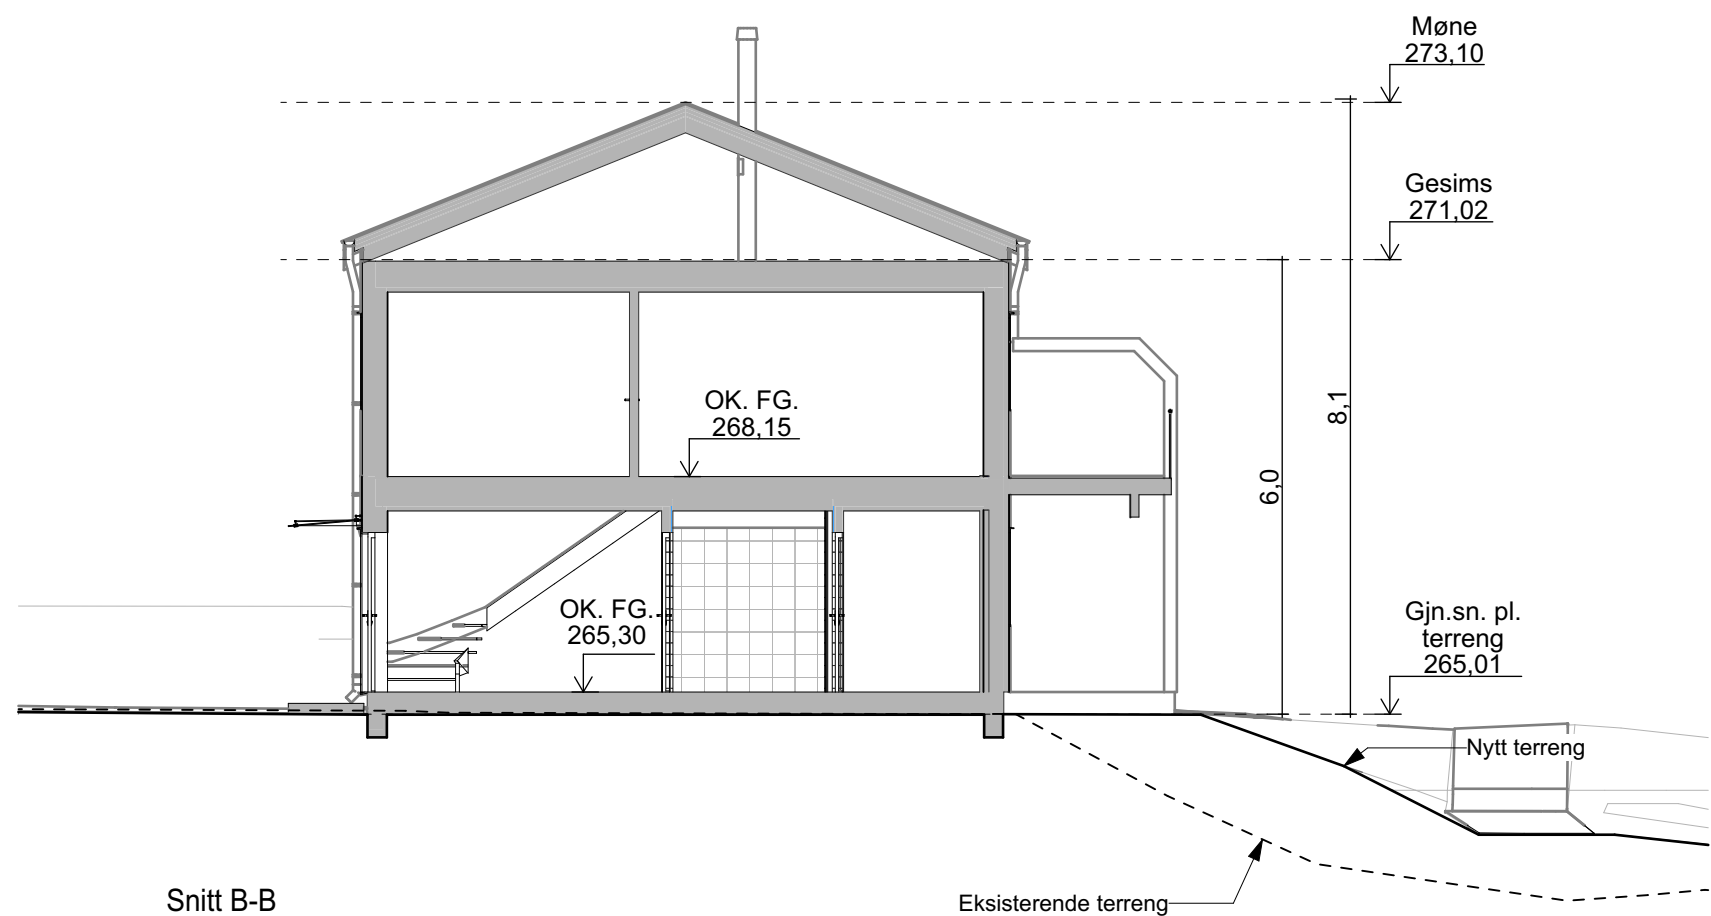

Snitt B-B

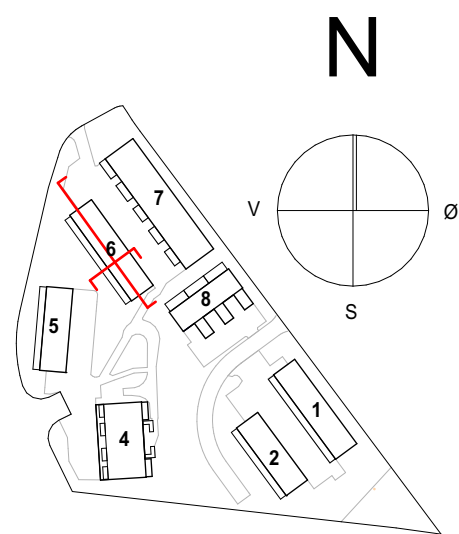

Rev	Nr	Beskrivelse	Dato	Sign	Kontr
Prosjekt:			Kontroll prosjekt:		
Høgåsen terrasse			Sign.:	Kontroll:	
			HM	HF	
Tiltakshaver:			Gnr./Bnr./Festnr.:		
Nebbenes Eiendom			7/344		
Kuskerudveien 16					
1920 Serumsand					
Prosjekterende:					
Nebbenes Bygg AS					
Kuskerudveien 16					
1920 Serumsand					
© Alle rettigheter tilhører utførende for prosjektering, kopiering eller bruk av disse tegningene er forbudt uten skriftlig samtykke			Dato: 21.04.2026		
Tegning:			Målestokk: 1:100		
Snitt - rekke 6			Tegningsnr.: A30-05		
			Rev.:		