
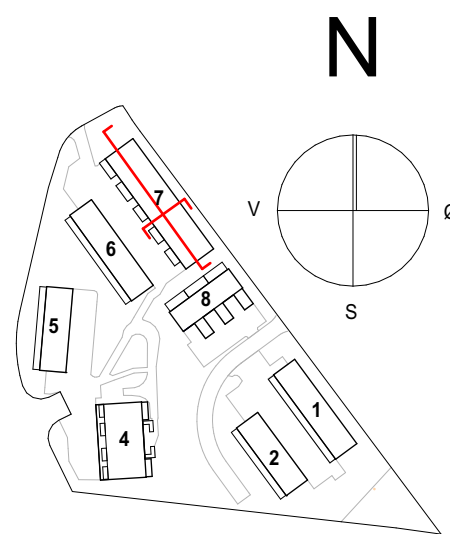
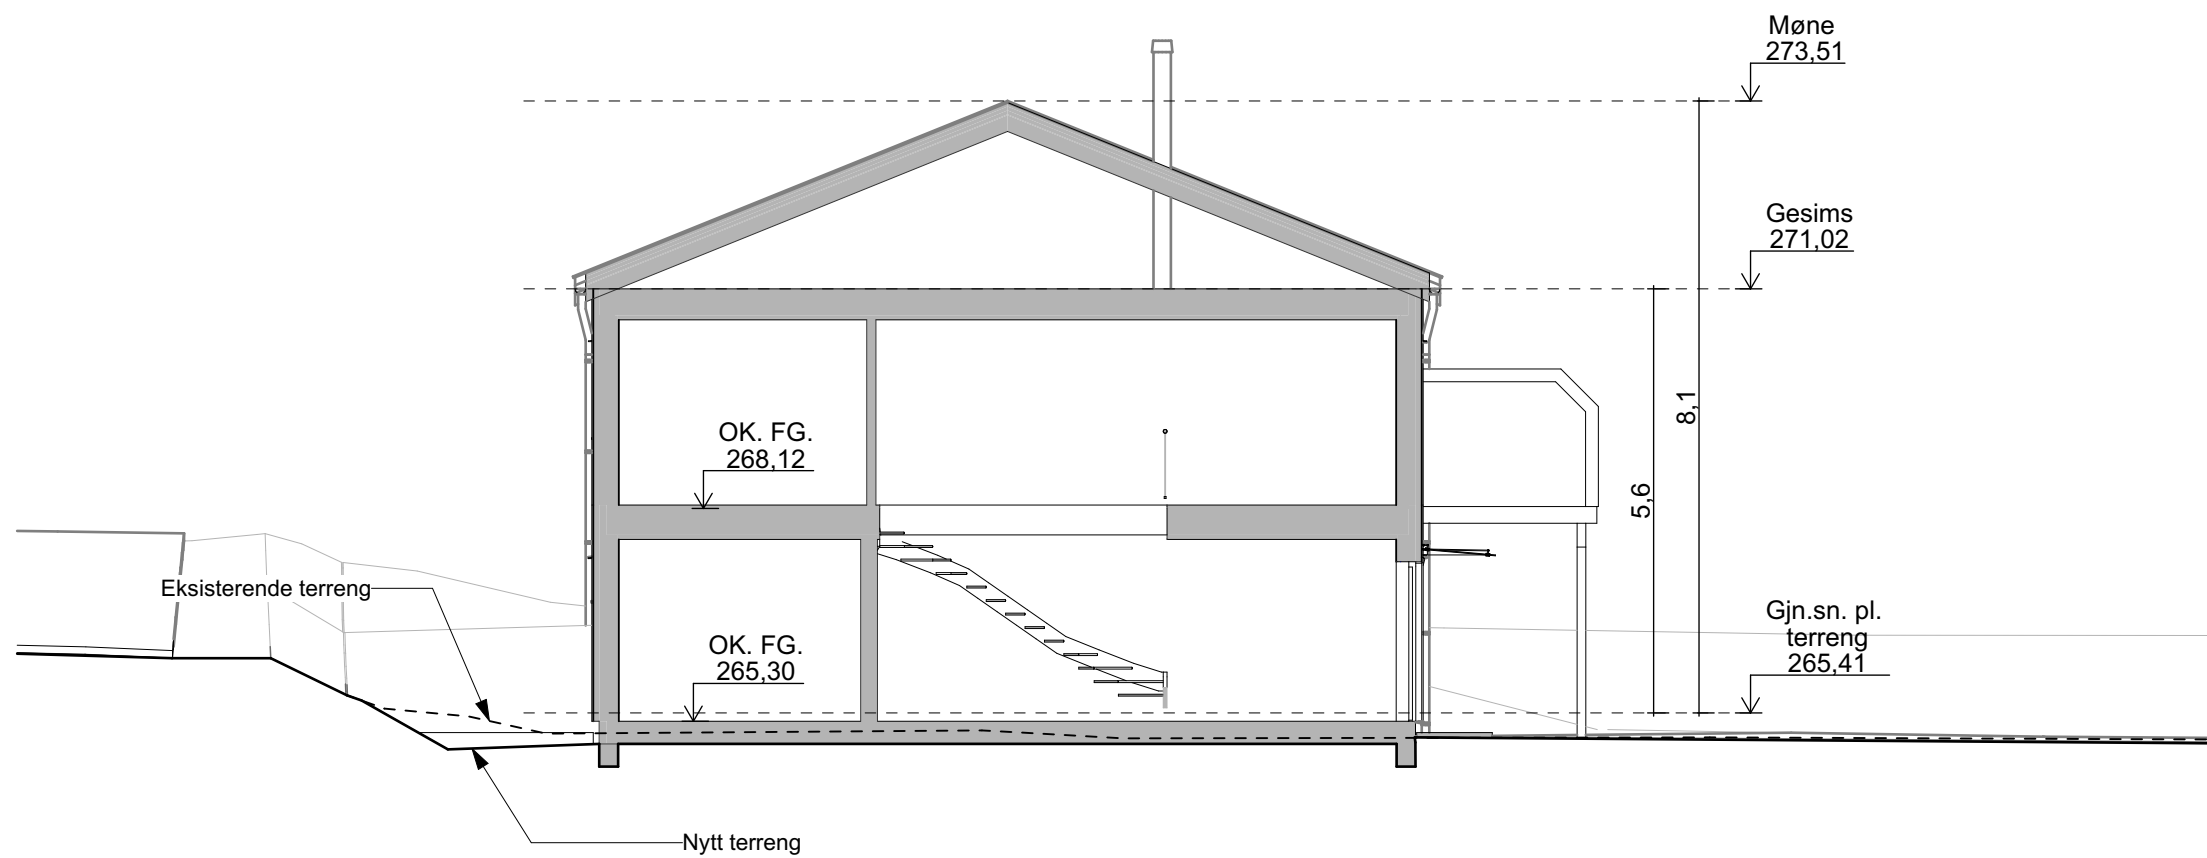


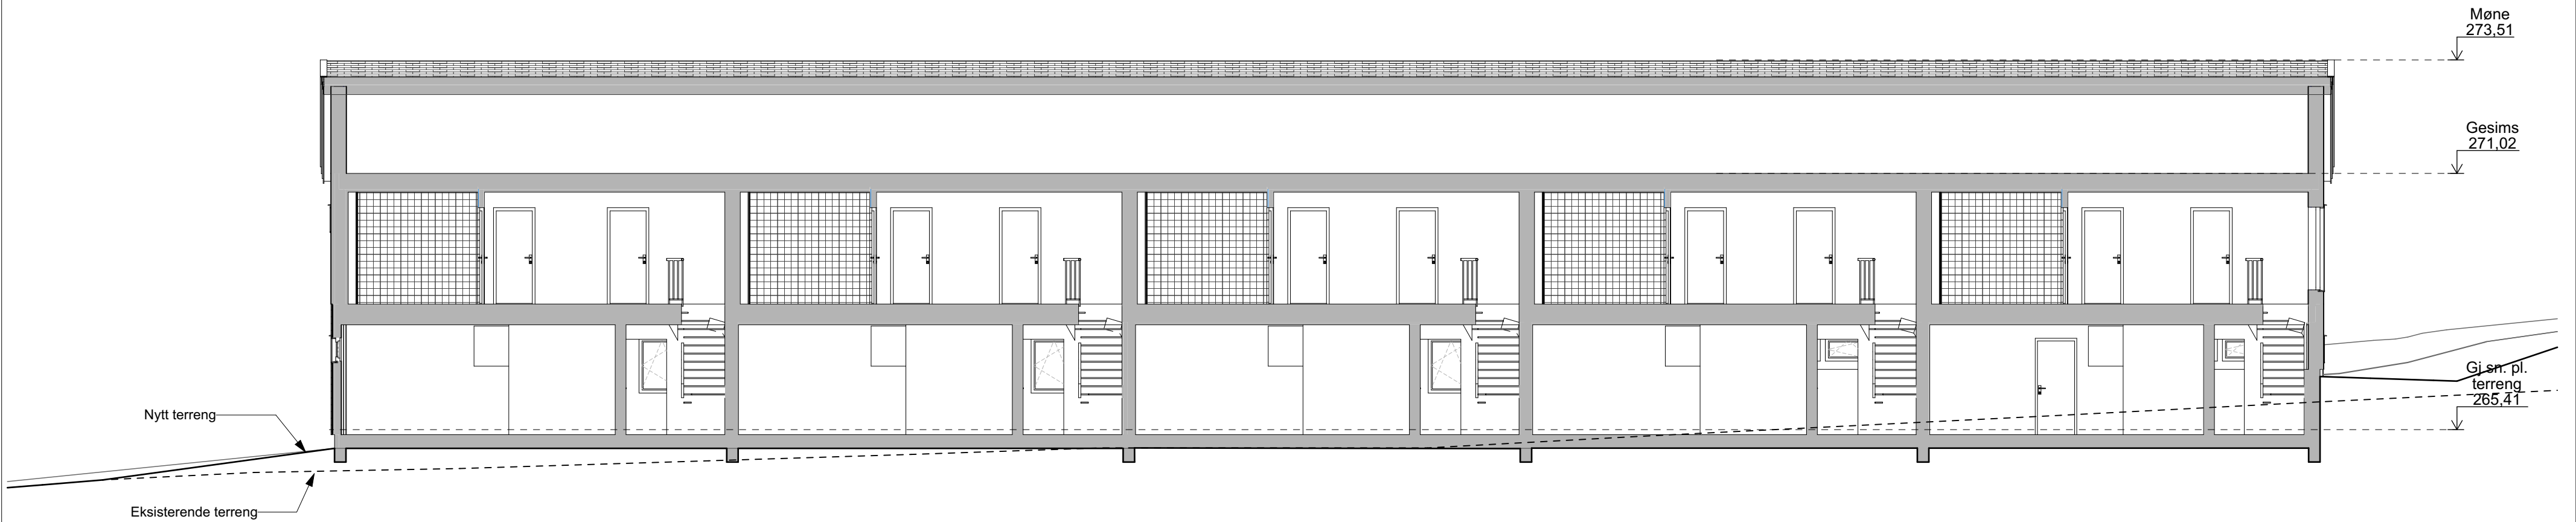

Rev	Nr	Beskrivelse	Dato	Sign	Kontr
Prosjekt: Høgåsen terrasse			Kontroll prosjekt: Sign.: HM Kontroll: HF		
Tiltakshaver: Nebbenes Eiendom Kuskerudveien 16 1920 Serumsand			Gnr./Bnr./Festen...: 7/344		
Prosjekterende: Nebbenes Bygg AS Kuskerudveien 16 1920 Serumsand			Dato: 21.04.2026		
Tegning: Snitt - rekke 7			Målestokk: 1:100		
			Tegningsnr.: A30-06		Rev.: